


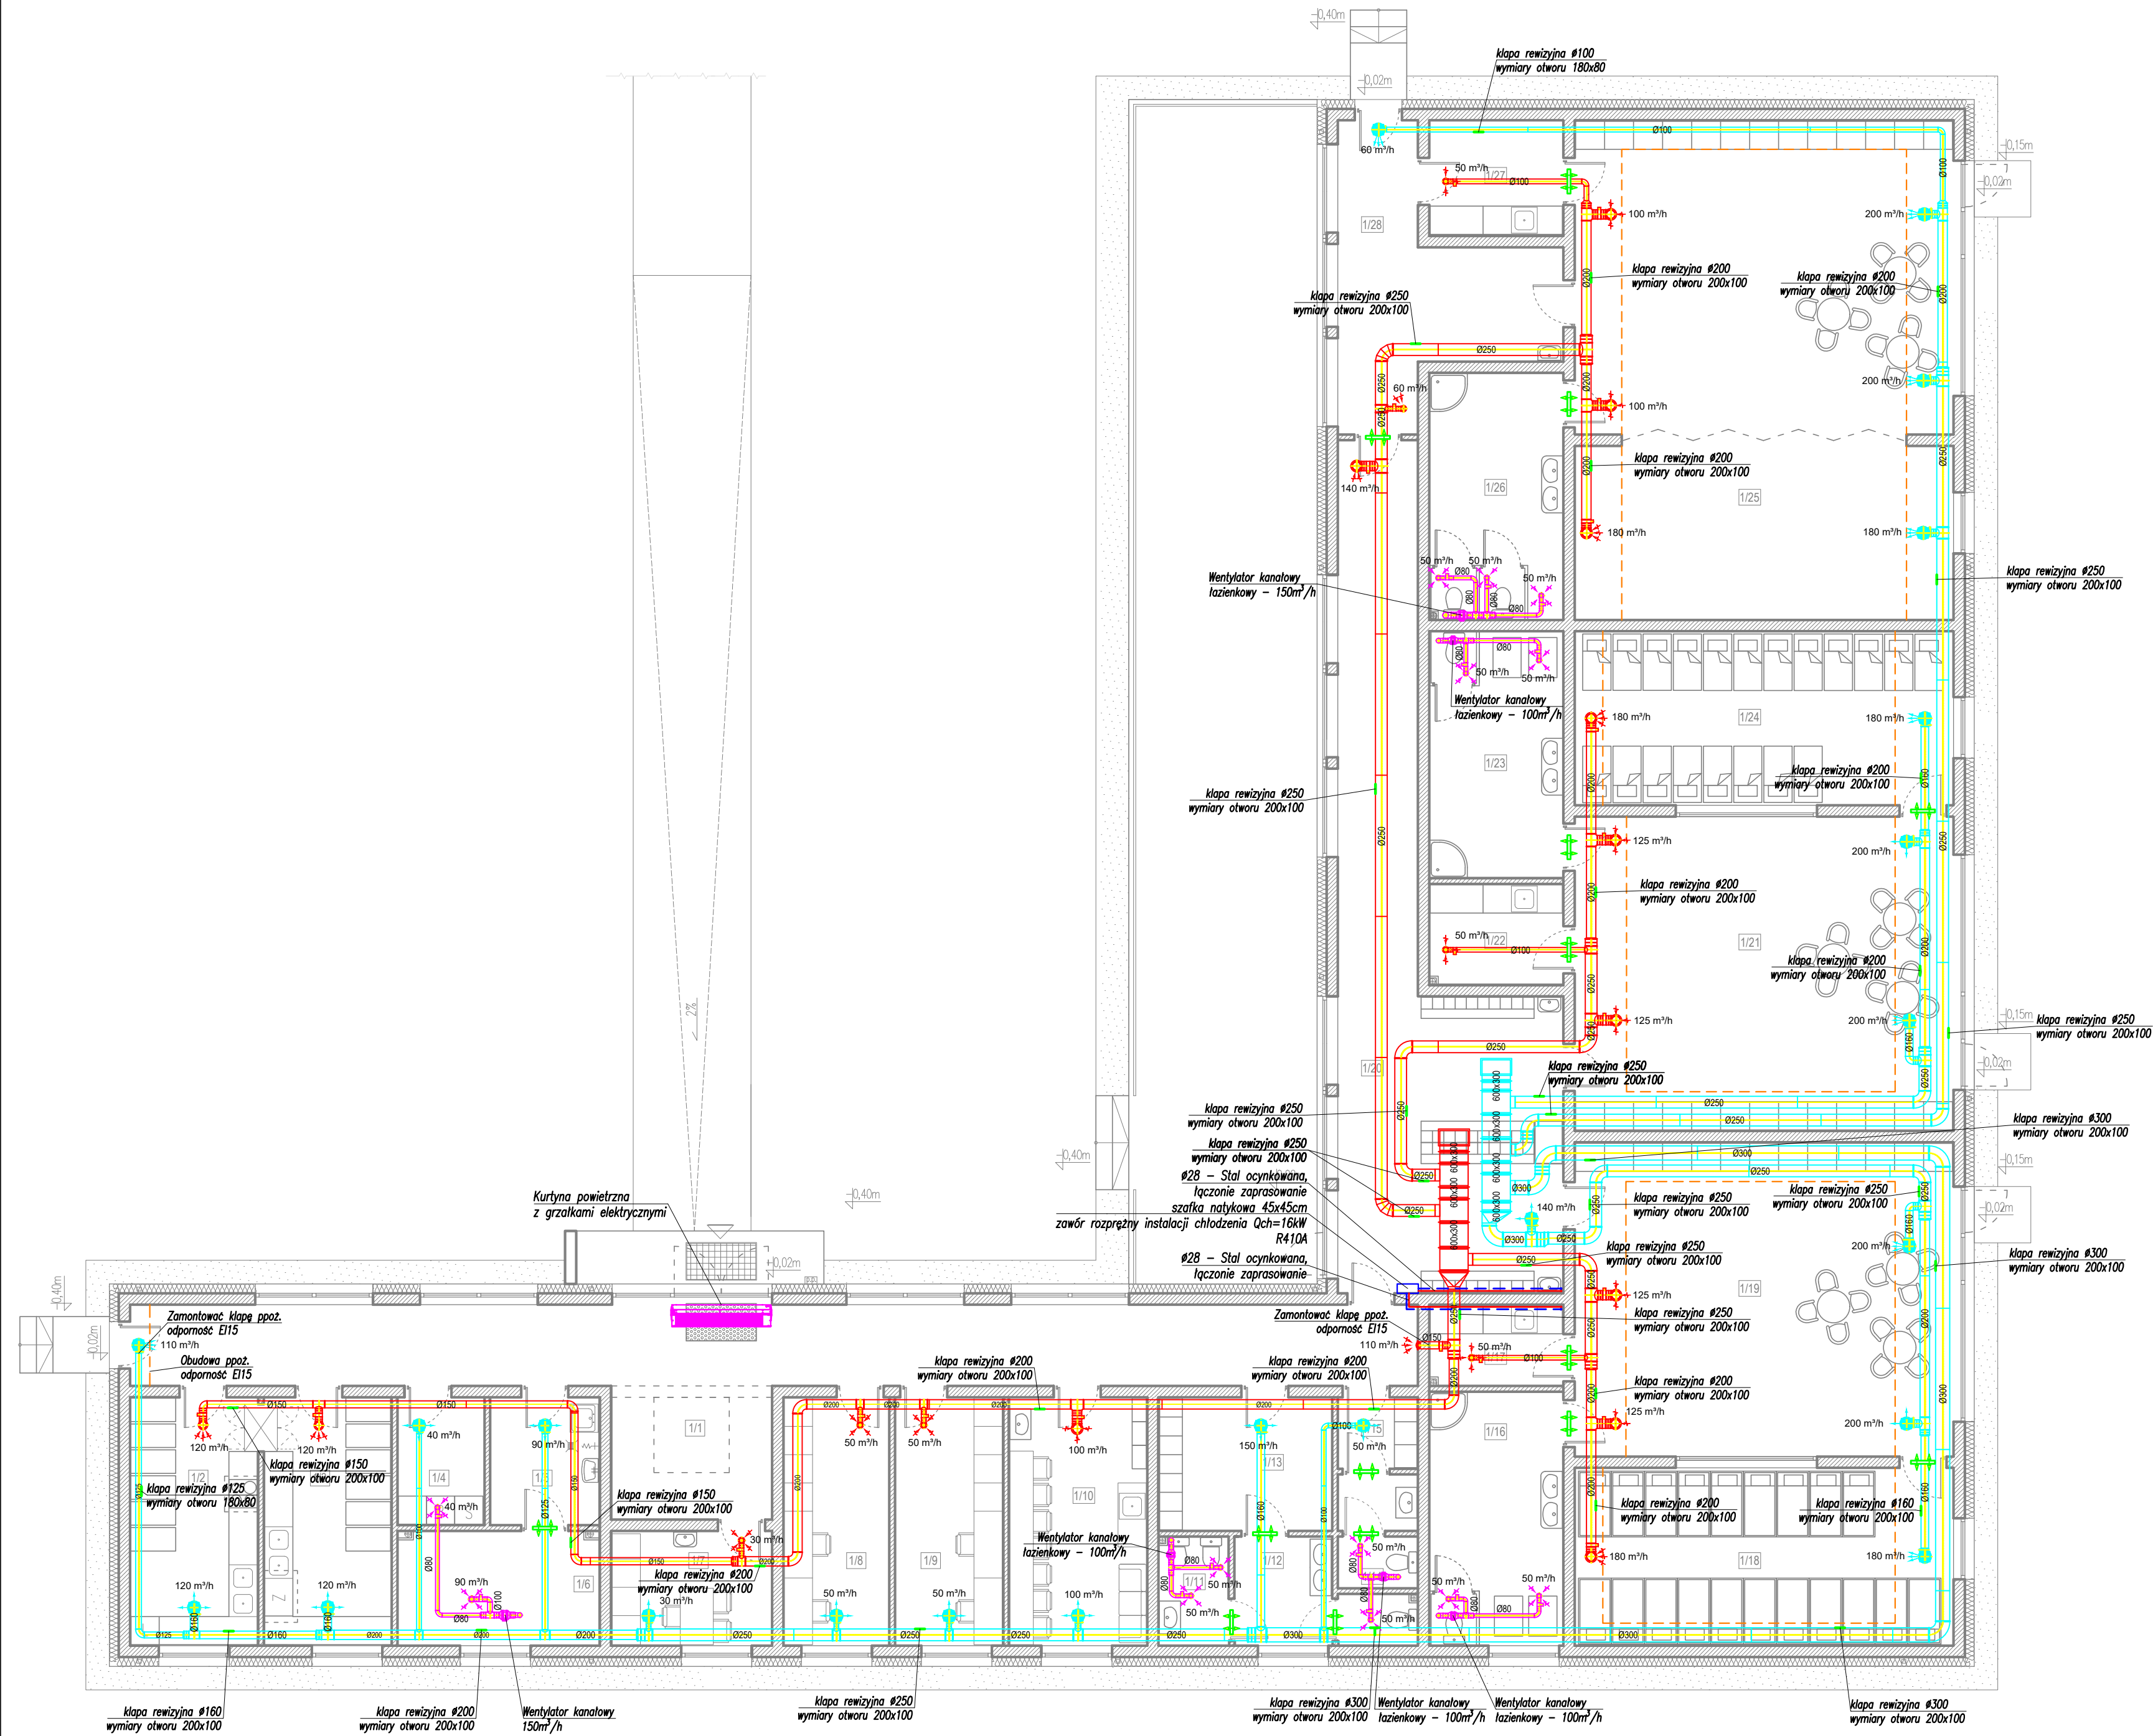

ZESTAWIENIE POMIESZCZEŃ I POWIERZCHNI PARTERU			
NR.	POMIESZCZENIE	POSADZKA	POW. UŻYTKOWA (m²)
1/1	HOL WEJŚCIOWY	GRES	56.09
1/2	KUCHNIA	GRES	14.12
1/3	ZMYWALNIA	GRES	14.12
1/4	PRALNIA	GRES	4.9
1/5	POM. TECHNICZNE	GRES	6.19
1/6	POM. MAGAZYNOWE	GRES	10.29
1/7	GABINET PIELĘGNIARKI	GRES	8.17
1/8	ADMINISTRACJA	GRES	11.65
1/9	ADMINISTRACJA	GRES	11.92
1/10	JADALNIA WRAZ Z POM. DO WYPOCZYNKU	GRES	15.59
1/11	KABINA HIGIENY OSOBISTEJ	GRES	3.48
1/12	UMYWALNIA Z TOALETĄ	GRES	6.51
1/13	SZATNIA DLA KOBIET	GRES	10.45
1/14	UMYWALNIA Z TOALETĄ	GRES	3.74
1/15	SZATNIA DLA MĘŻCZYZN	GRES	2.49
1/16	ŁAZIENKA	GRES	15.14
1/17	POM. MAGAZYNOWE	GRES	4.79
1/18	SYPIALNIA	PANELE	29.99
1/19	SALA	PANELE	53.41
1/20	SZATNIA	GRES	49.63
1/21	SALA	PANELE	53.33
1/22	POM. MAGAZYNOWE	GRES	5.98
1/23	ŁAZIENKA	GRES	14.72
1/24	SYPIALNIA	PANELE	29.43
1/25	SALA Wczesnego WSPOMAGANIA DZIECI	PANELE	84.53
1/26	ŁAZIENKA	GRES	14.72
1/27	POM. MAGAZYNOWE	GRES	6.82
1/28	SZATNIA	GRES	18.61

ZESTAWIENIE RZUT PARTERU	
POWIERZCHNIA UŻYTKOWA	560.81
POWIERZCHNIA CAŁKOWITA	794.73
POWIERZCHNIA ZABUDOWY	681.73
KUBATURA NETTO	1 683,66 m³

- UWAGI
- ROZPATRYWAĆ ŁĄCZNIE Z ODPOWIEDNIMI RYSUNKAMI ARCHITEKTONICZNYMI, KOSZYKOWYMI I BRANŻOWYMI ORAZ OPISEM TECHNICZNYM;
 - WSZYSTKIE ZMIANY POWINNY BYĆ UZGODNIONE Z PROJEKTEM I ŚCIANACH IZOLACJE PRZECIWDŁONĄ, FOLIĘ PŁYNNĄ NP: FIRMY DEITERMANN
 - W POMIESZCZENIACH MOKRYCH ZASTOSOWAĆ NA POSADZCE I ŚCIANACH IZOLACJĘ PRZECIWDŁONĄ, FOLIĘ PŁYNNĄ NP: FIRMY DEITERMANN
 - TECHNOLOGIA ORAZ URZĄDZENIA WG ODP. PROJEKTÓW INSTALACJI I TECHNOLOGII
 - WSZYSTKIE WYBRANE MATERIAŁY WYMAGAJĄ ZGODY INWESTORA
 - ODPOWIEDNIE WENTYLACJI WYPROWADZIĆ PONAD DACH I ZAKOŃCZYĆ KOLNIEM ODPOWIEDNIAJĄCYM
 - INSTALACJĘ WENTYLACJI ZAIZOLOWAĆ MATAMI LAMELOWYMI Z WELNY MINERALNEJ JEDNOSTRONNIE POKRYTEJ FOLIĄ ALUMINIOWĄ LUB LUB ZASTOSOWAĆ ELEMENTY Z FABRYCZNIE NAŁOŻONĄ IZOLACJĄ, GRUBOŚĆ IZOLACJI = 30MM
 - ELEMENTY INSTALACJI W OBRĘBIE SAL OBUDOWAĆ WG OPRACOWANIA ARCHITEKTONICZNEGO
 - CENTRALĘ WENTYLACYJNĄ MONTOWAĆ NA KONSTRUKCJI WSPORCZEJ

LEGENDA:

- przewody nawienne
- przewody wyciągowe
- przewody wyciągowe
- średnica kanału
- anemostat nawiewny
- ilość powietrza nawiewanego
- anemostat wywiewny
- ilość powietrza wywiewanego
- kratka transferowa drzwiowa
- obszar sufitu podwieszanego

SERAFIŃSCY
biuro projektów i realizacji-inwestycji

UL. PORTOWA 4,
67-100 NOWA SÓL
TEL. 601304 770
TEL. 601768360
MAIL: BIURO@SERAFINSKY.COM
MAIL: KRYSZTOF.SERAFINSKI@SERAFINSKY.COM

PROJEKTOWAŁ: IMIE I NAZWISKO: mgr inż. Marek Stanko
SPRAWDZIŁ: IMIE I NAZWISKO: mgr inż. Marcin Załęski
INWESTOR: Urząd Miejski w Bytomiu Odrzańskim
NAZWA: Budynek zakładu opiekuńczo-wychowawczego (żłobek)
ADRES: 67-115 Bytom Odrzański, dz. nr 110/1, 201, jed. ew. 080402_4, ob. ew. 0001
TYTUŁ RYSUNKU: Rzut parteru – instalacja wentylacji mechanicznej
DATA OPRACOWANIA: 04.2020
STADIUM/BRANŻA: Projekt wykonawczy/Sanitarna
SKALA: 1:100
NR STRONY: 42