


SO - SZAFKA OŚWIETLENIOWA
obudowa wolnostojąca, IP44 min.

Pi = 22 kW Pz = 16 kW Isz = 24A

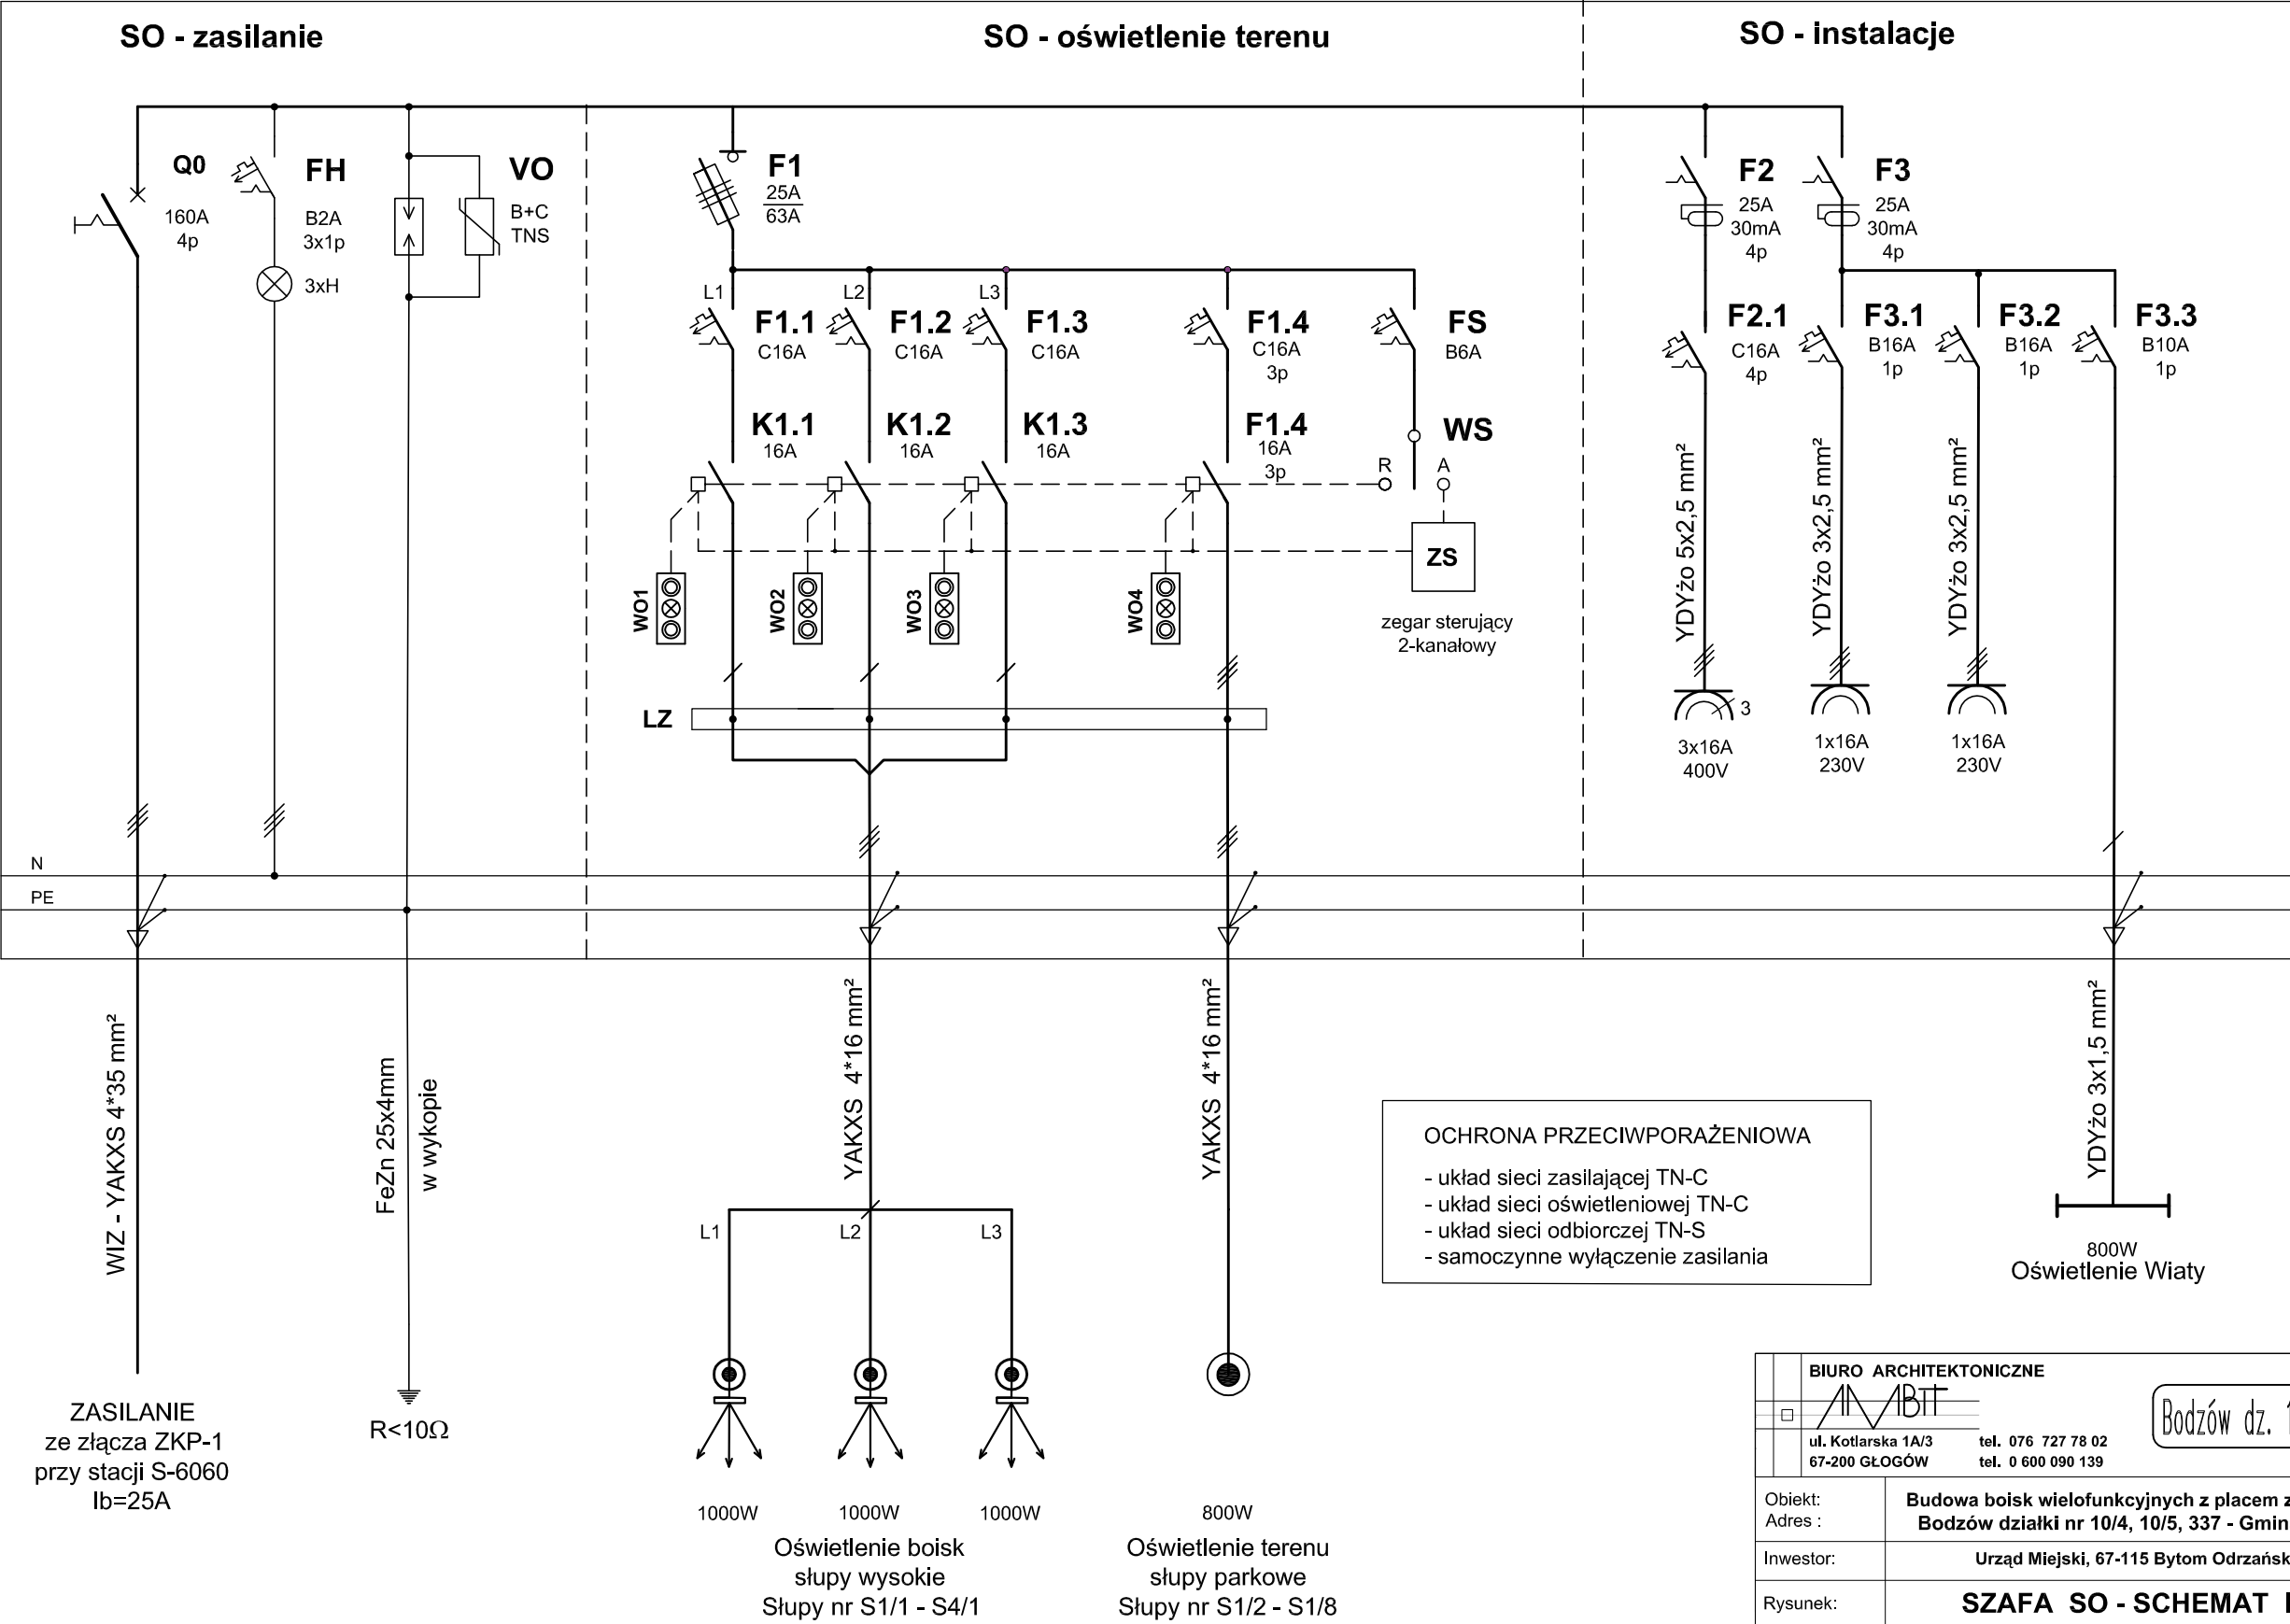

BIURO ARCHITEKTONICZNE			
ul. Kotlarska 1A/3 67-200 GŁOGÓW			
tel. 076 727 78 02 tel. 0 600 090 139			
Bodzów dz. 10/4, 10/5, 337			
Obiekt:	Budowa boisk wielofunkcyjnych z placem zabaw i infrastrukturą		
Adres:	Bodzów działki nr 10/4, 10/5, 337 - Gmina Bytom Odrzański		
Inwestor:	Urząd Miejski, 67-115 Bytom Odrzański ul. Rynek 1		
Rysunek:	SZAFKA SO - SCHEMAT IDEOWY		
Projektant:	inż. Jadwiga Siedlecka upr. bud. 156/90/Lw		
Data:	VI.2010		
Skala:			
Stadium:	PB		
Rys.	E3		